




# G RESIDENCE


## BUDOVA D PODLAŽÍ 1

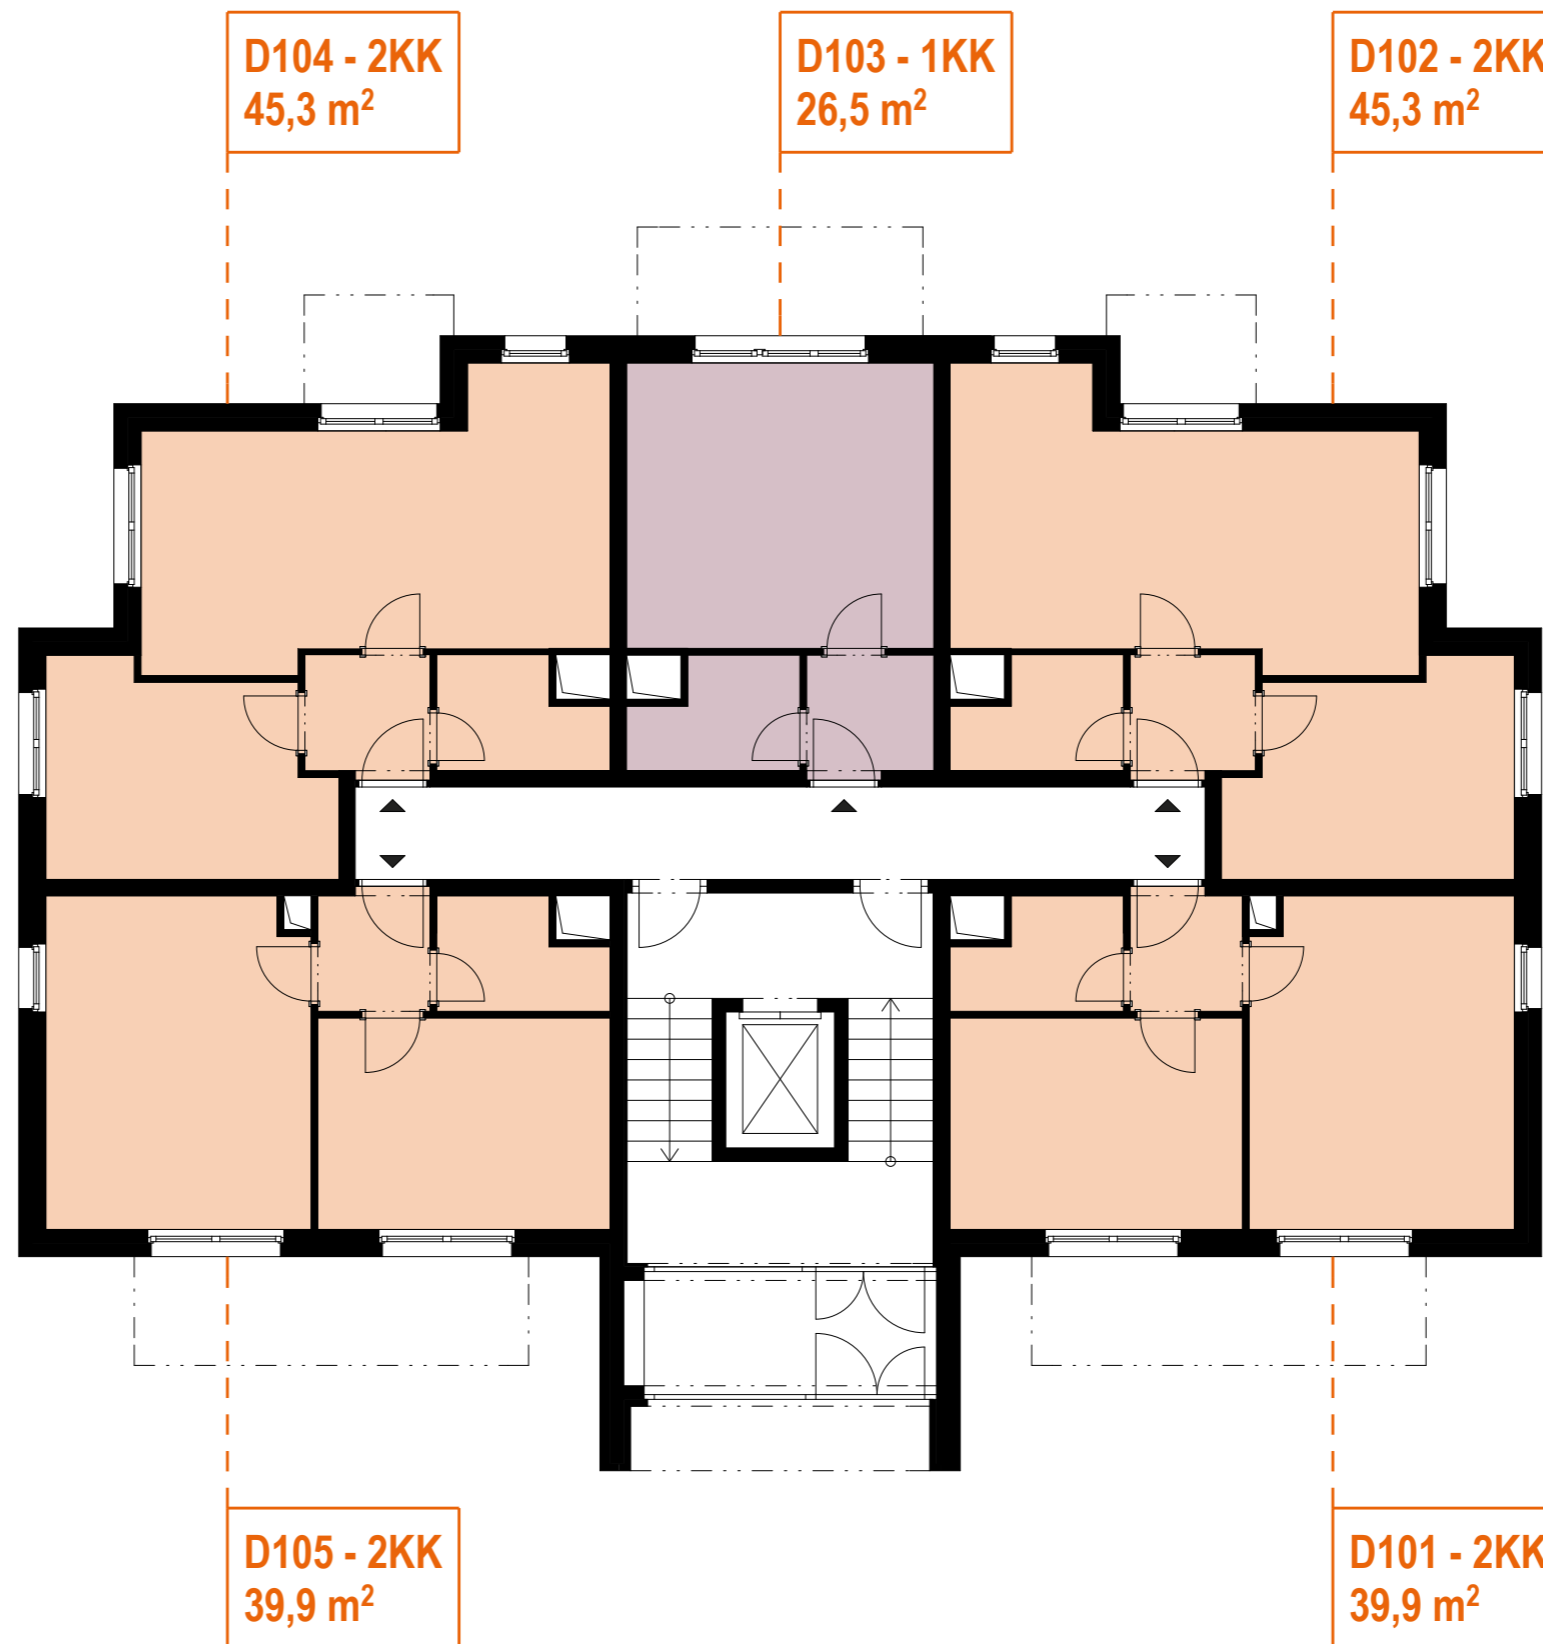



# G RESIDENCE


## BUDOVA D PODLAŽÍ 2

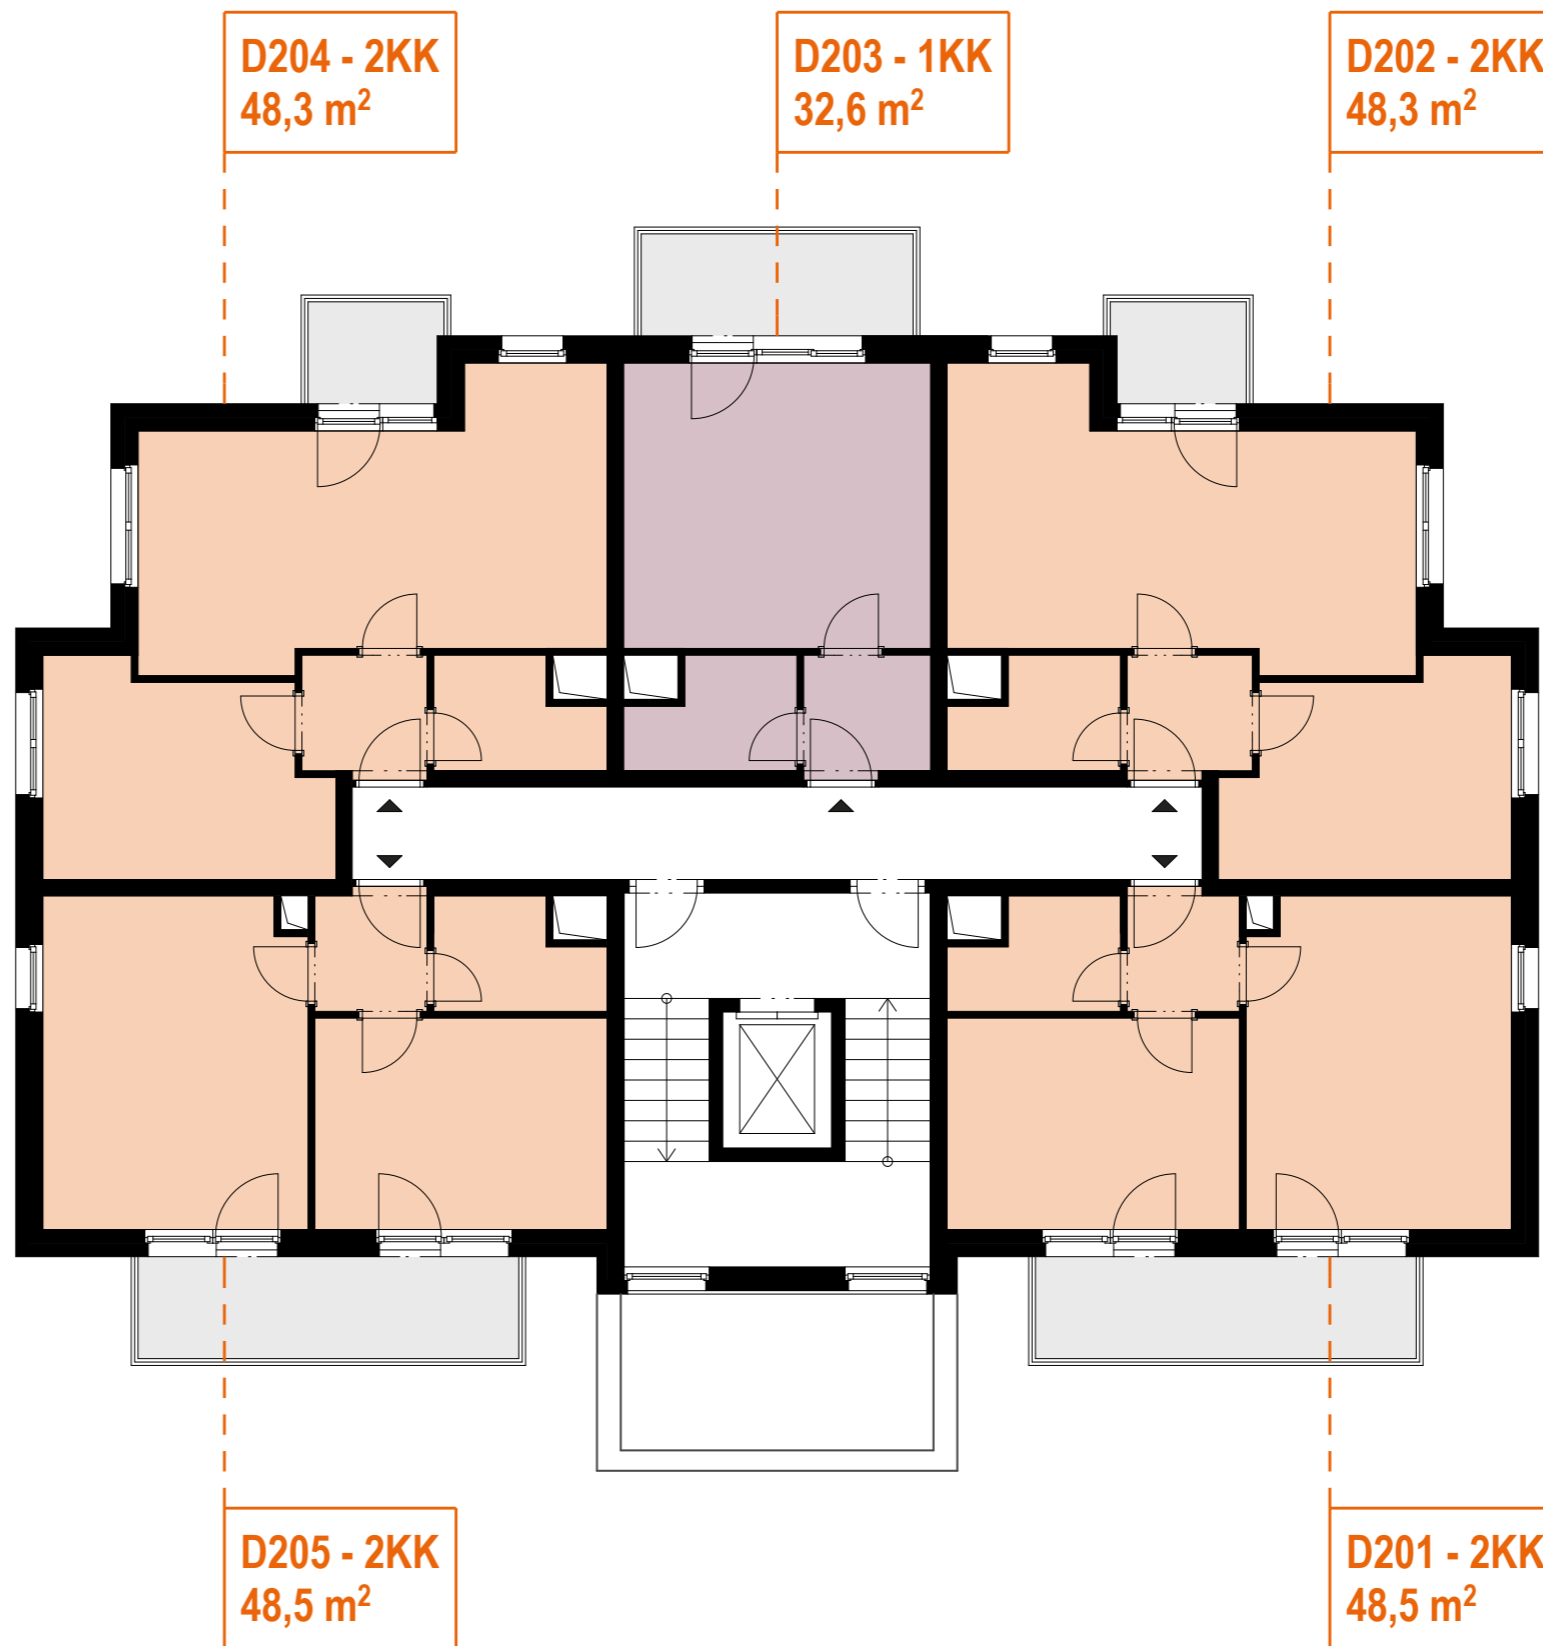



# G RESIDENCE

## BUDOVA D PODLAŽÍ 3

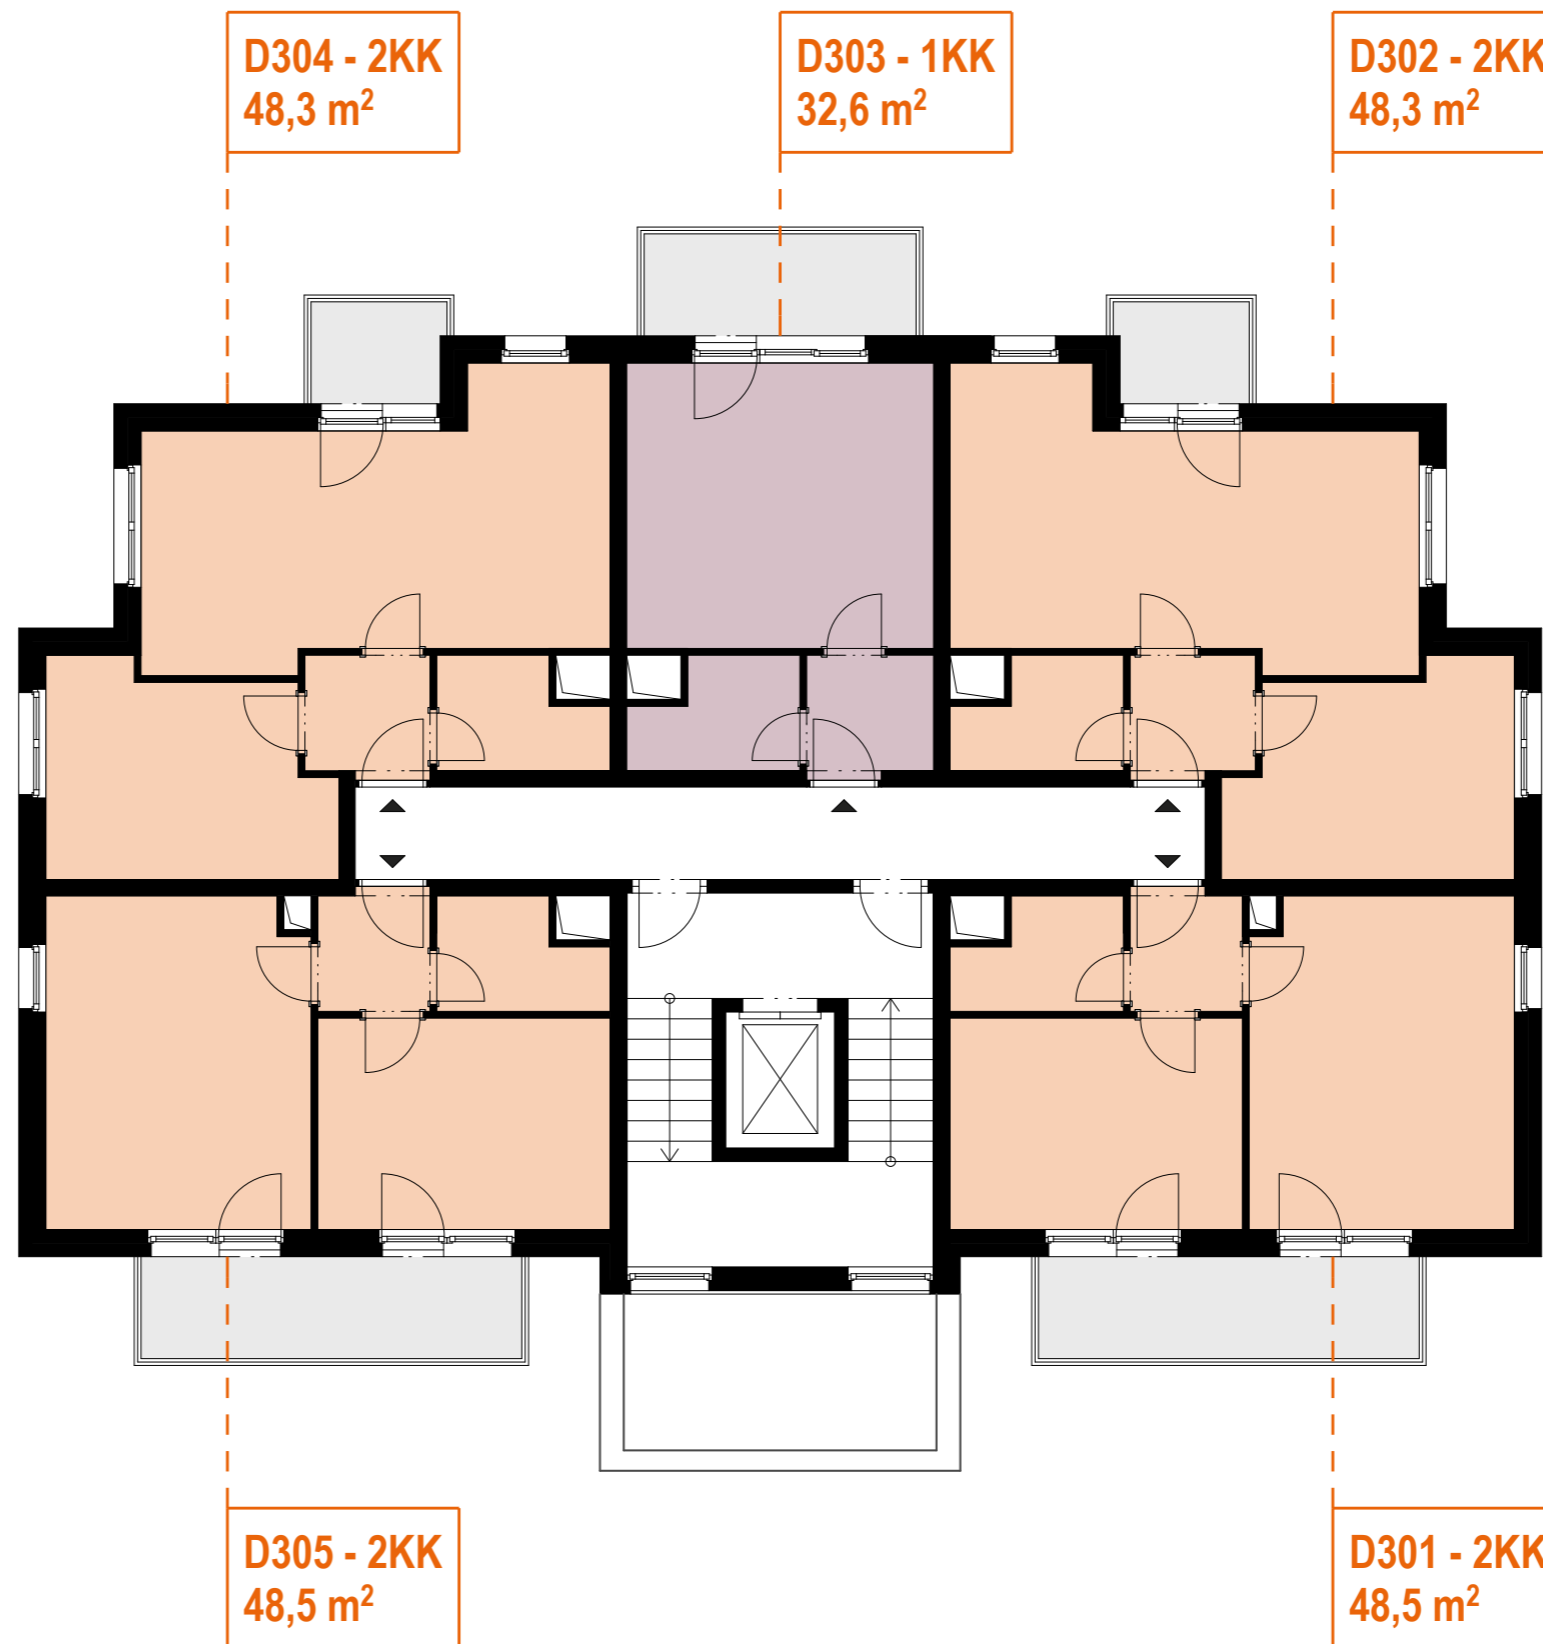




# G RESIDENCE

BUDOVA D  
PODLAŽÍ 4

D401 - 4KK  
209,2 m<sup>2</sup>

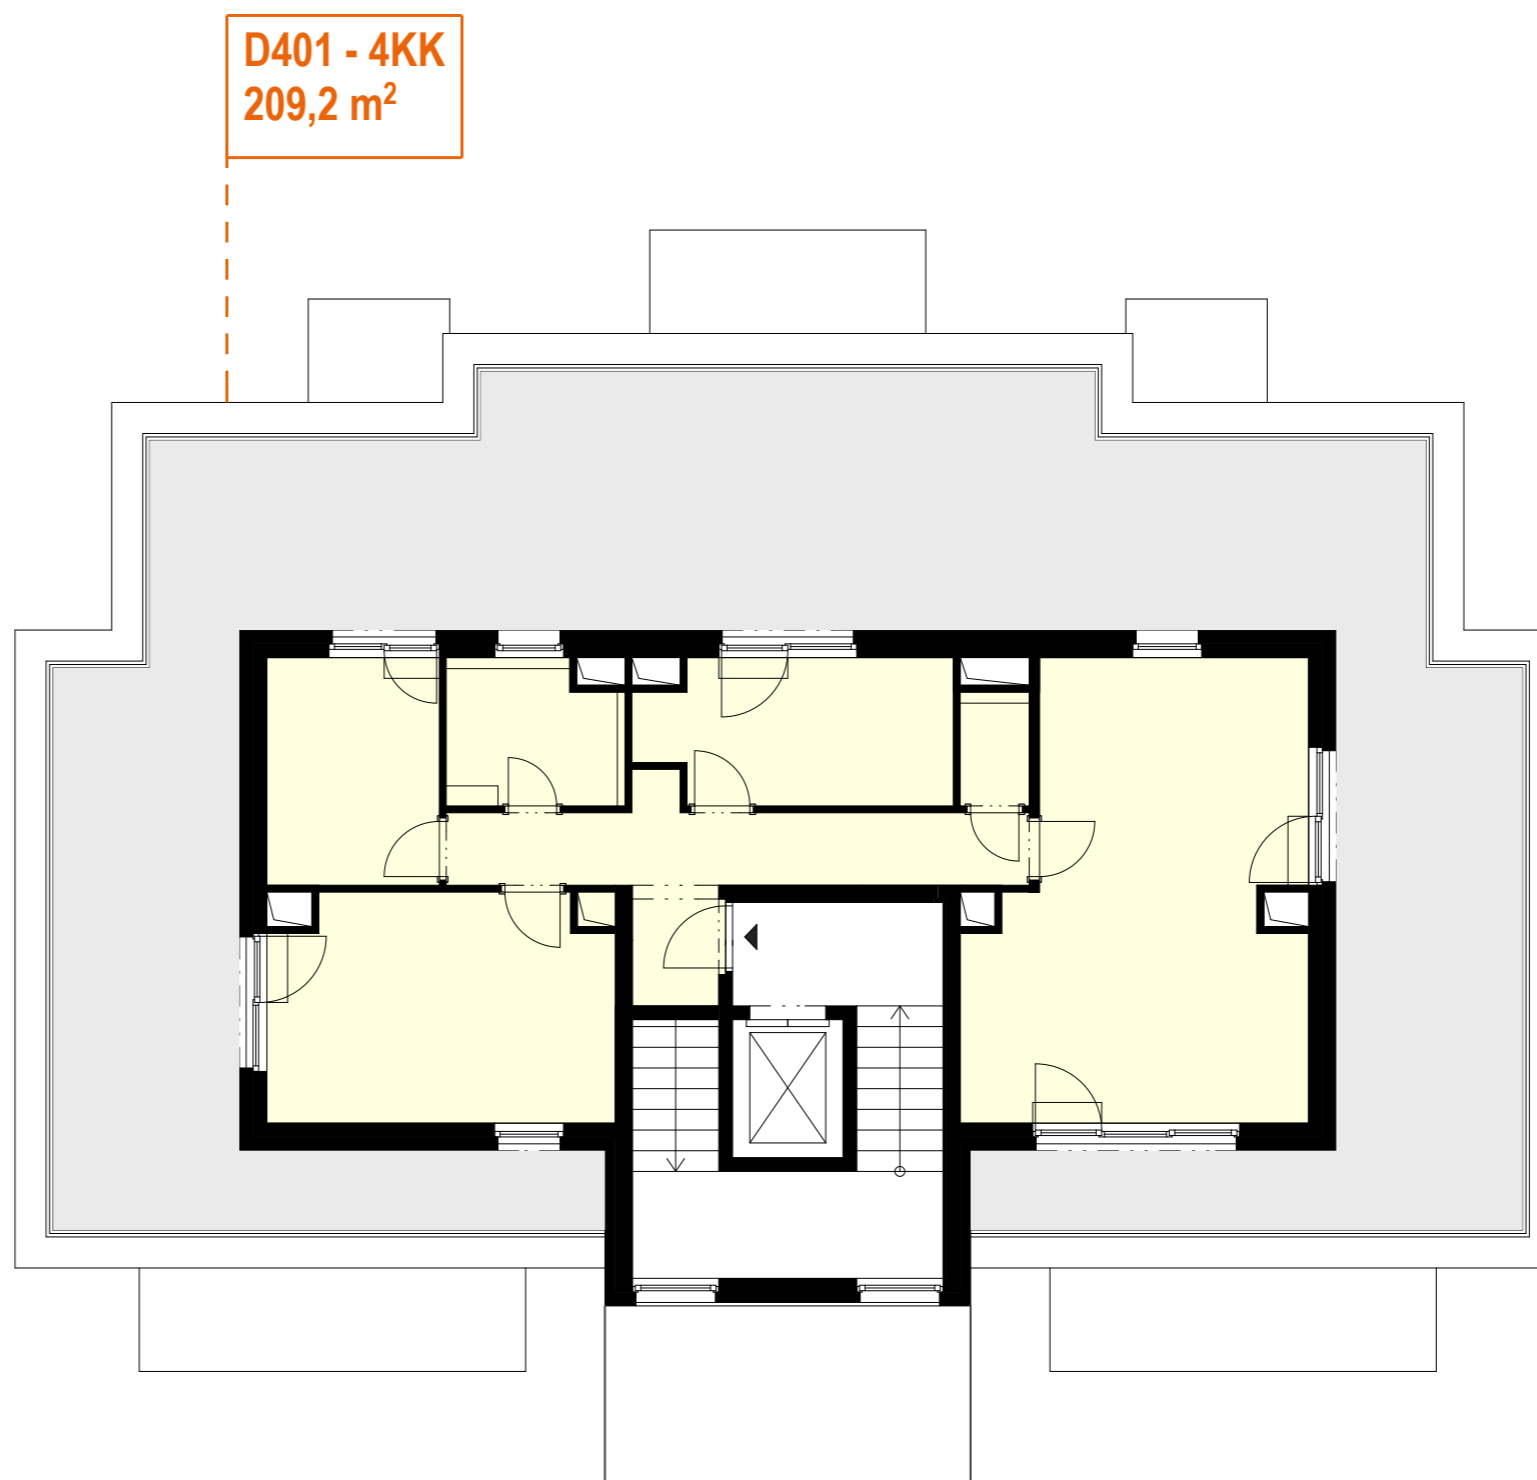


1:100



G

# G RESIDENCE

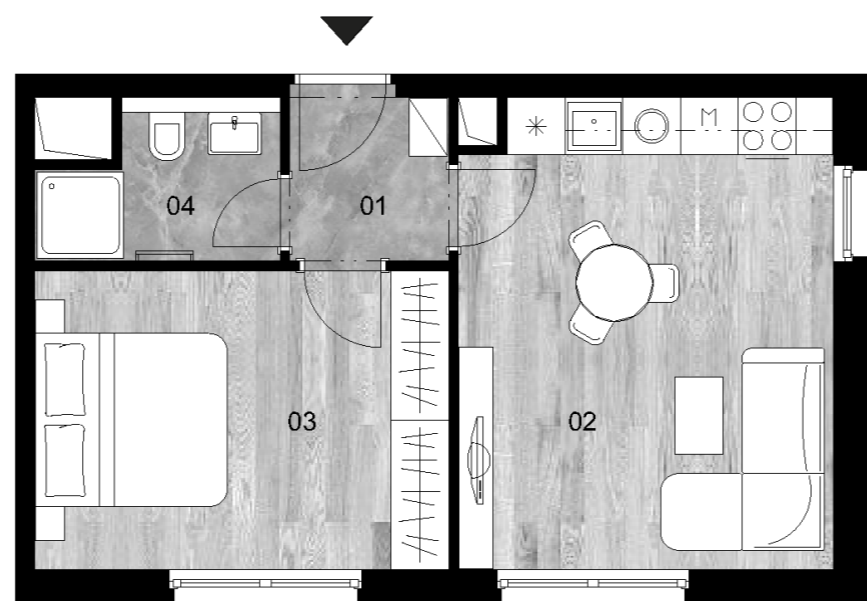

## 39,9 m<sup>2</sup>

### 2+KK


### 1NP

#### LEGENDA MÍSTNOSTÍ

Č.	Název místnosti	Plocha m <sup>2</sup>
01	Předsíň	3,2 m <sup>2</sup>
02	Obývací pokoj s kuchyní	18,8 m <sup>2</sup>
03	Ložnice	13,4 m <sup>2</sup>
04	Koupelna	3,7 m <sup>2</sup>
	Svislé nosné a nenosné kce uvnitř jednotky	0,8 m <sup>2</sup>
<b>PODLAHOVÁ PLOCHA</b>		<b>39,9 m<sup>2</sup></b>

**CELKOVÁ PODLAHOVÁ PLOCHA 39,9 m<sup>2</sup>**

## BUDOVA D BYT D101

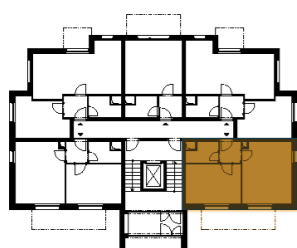

Názvy, popisy a plošné výměry jsou orientační a developer si vyhrazuje právo na jednostranné změny. Zobrazené vybavení nábytkem, vestavěné skříně, kuchyňská linka včetně spotřebičů nejsou součástí dodávky bytu. Toto vybavení je pouze grafickým znázorněním možného zařízení bytu.

1:100



G

# G RESIDENCE

## 45,3 m<sup>2</sup>

### 2+KK

### 1NP




#### LEGENDA MÍSTNOSTÍ

Č.	Název místnosti	Plocha m <sup>2</sup>
01	Předsíň	3,5 m <sup>2</sup>
02	Ložnice	12,2 m <sup>2</sup>
03	Obývací pokoj s kuchyní	25,1 m <sup>2</sup>
04	Koupelna	3,7 m <sup>2</sup>
	Svislé nosné a nenosné kce uvnitř jednotky	0,8 m <sup>2</sup>
<b>PODLAHOVÁ PLOCHA</b>		<b>45,3 m<sup>2</sup></b>

**CELKOVÁ PODLAHOVÁ PLOCHA 45,3 m<sup>2</sup>**

## BUDOVA D BYT D102

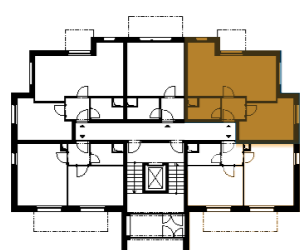



Názvy, popisy a plošné výměry jsou orientační a developer si vyhrazuje právo na jednostranné změny. Zobrazené vybavení nábytkem, vestavěné skříně, kuchyňská linka včetně spotřebičů nejsou součástí dodávky bytu. Toto vybavení je pouze grafickým znázorněním možného zařízení bytu.

1:100



G

# G RESIDENCE

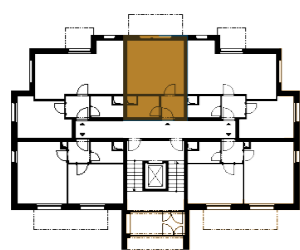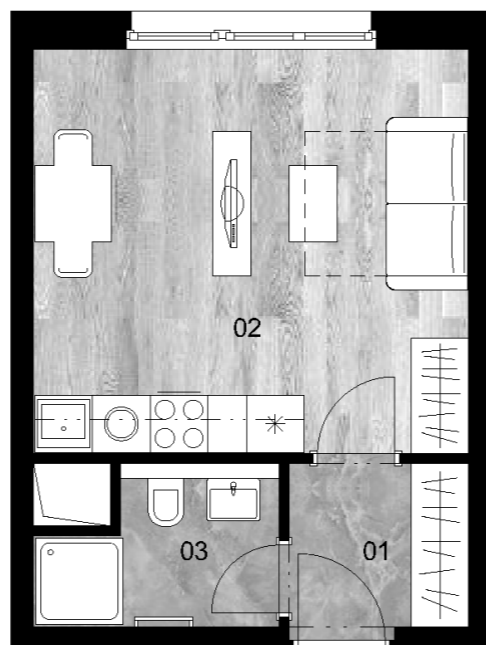

## 26,5 m<sup>2</sup>

### 1+KK

### 1NP

#### LEGENDA MÍSTNOSTÍ

Č.	Název místnosti	Plocha m <sup>2</sup>
01	Předsíň	3,5 m <sup>2</sup>
02	Obývací pokoj s kuchyní	19,0 m <sup>2</sup>
03	Koupelna	3,7 m <sup>2</sup>
	Svislé nosné a nenosné kce uvnitř jednotky	0,3 m <sup>2</sup>
<b>PODLAHOVÁ PLOCHA</b>		<b>26,5 m<sup>2</sup></b>

**CELKOVÁ PODLAHOVÁ PLOCHA 26,5 m<sup>2</sup>**

## BUDOVA D BYT D103



Názvy, popisy a plošné výměry jsou orientační a developer si vyhrazuje právo na jednostranné změny. Zobrazené vybavení nábytkem, vestavěné skříně, kuchyňská linka včetně spotřebičů nejsou součástí dodávky bytu. Toto vybavení je pouze grafickým znázorněním možného zařazení bytu.

1:100



G

# G RESIDENCE

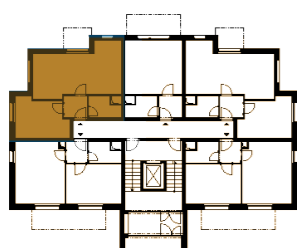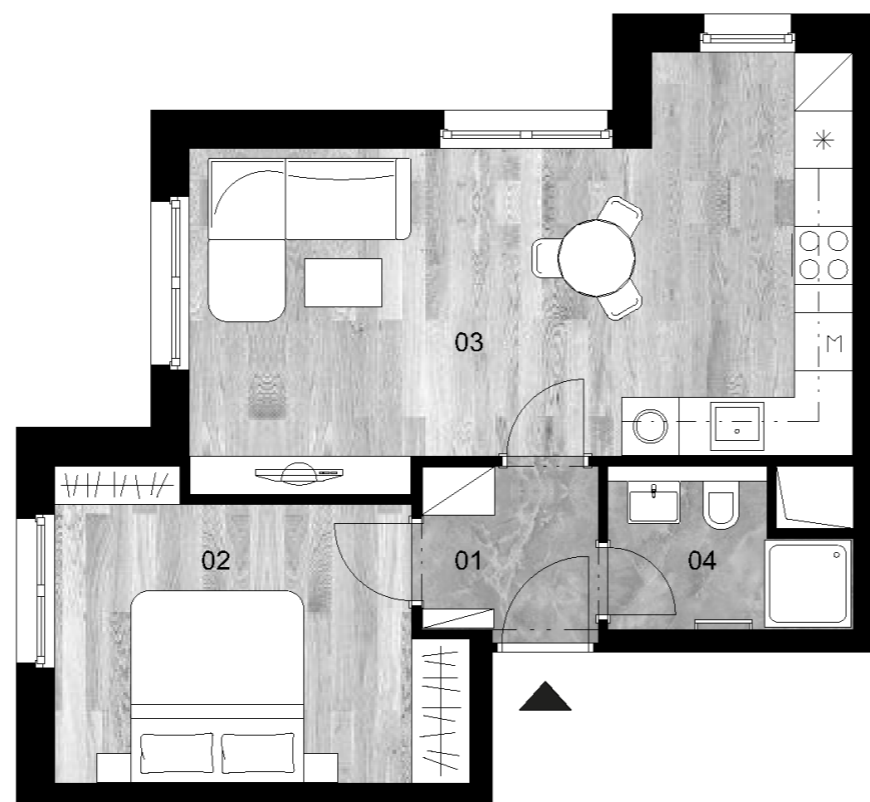

## 45,3 m<sup>2</sup>

### 2+KK

### 1NP

#### LEGENDA MÍSTNOSTÍ

Č.	Název místnosti	Plocha m <sup>2</sup>
01	Předsíň	3,5 m <sup>2</sup>
02	Ložnice	12,2 m <sup>2</sup>
03	Obývací pokoj s kuchyní	25,1 m <sup>2</sup>
04	Koupelna	3,7 m <sup>2</sup>
	Svislé nosné a nenosné kce uvnitř jednotky	0,8 m <sup>2</sup>
<b>PODLAHOVÁ PLOCHA</b>		<b>45,3 m<sup>2</sup></b>

**CELKOVÁ PODLAHOVÁ PLOCHA 45,3 m<sup>2</sup>**

## BUDOVA D BYT D104

Názvy, popisy a plošné výměry jsou orientační a developer si vyhrazuje právo na jednostranné změny. Zobrazené vybavení nábytkem, vestavěné skříně, kuchyňská linka včetně spotřebičů nejsou součástí dodávky bytu. Toto vybavení je pouze grafickým znázorněním možného zařízení bytu.



1:100



G

# G RESIDENCE



## 39,9 m<sup>2</sup>


### 2+KK

### 1NP

#### LEGENDA MÍSTNOSTÍ

Č.	Název místnosti	Plocha m <sup>2</sup>
01	Předsíň	3,2 m <sup>2</sup>
02	Obývací pokoj s kuchyní	18,8 m <sup>2</sup>
03	Ložnice	13,4 m <sup>2</sup>
04	Koupelna	3,7 m <sup>2</sup>
	Svislé nosné a nenosné kce uvnitř jednotky	0,8 m <sup>2</sup>
<b>PODLAHOVÁ PLOCHA</b>		<b>39,9 m<sup>2</sup></b>

**CELKOVÁ PODLAHOVÁ PLOCHA 39,9 m<sup>2</sup>**

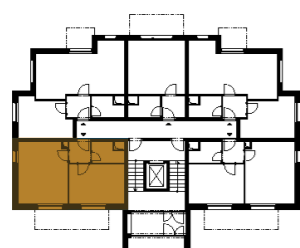

## BUDOVA D BYT D105



Názvy, popisy a plošné výměry jsou orientační a developer si vyhrazuje právo na jednostranné změny. Zobrazené vybavení nábytkem, vestavěné skříně, kuchyňská linka včetně spotřebičů nejsou součástí dodávky bytu. Toto vybavení je pouze grafickým znázorněním možného zařízení bytu.

1:100



G

# G RESIDENCE

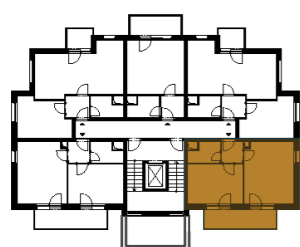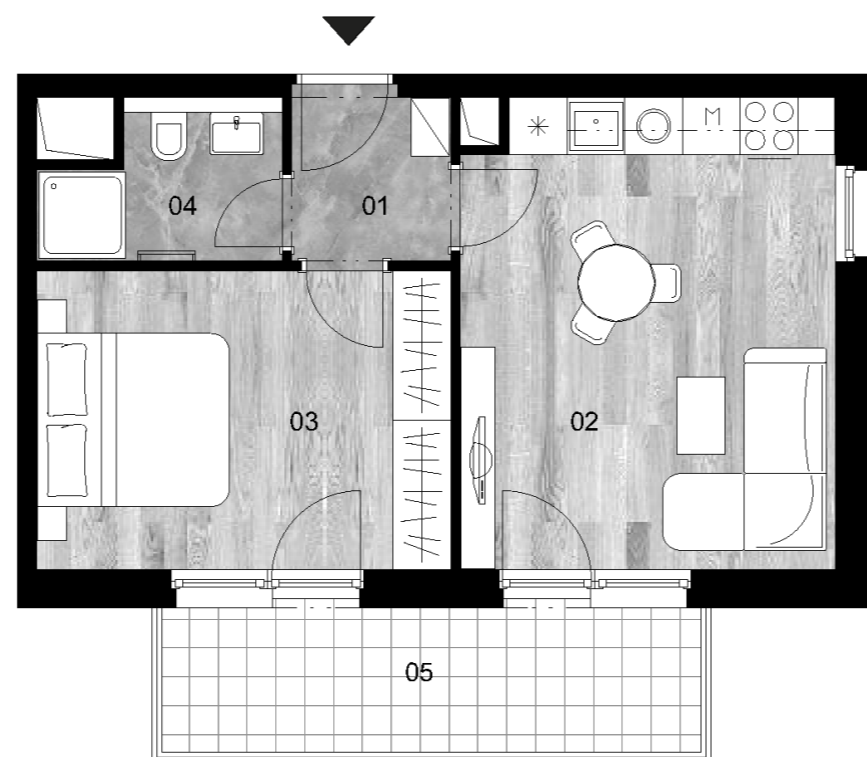

## 48,5 m<sup>2</sup>

### 2+KK

### 2NP

#### LEGENDA MÍSTNOSTÍ

Č.	Název místnosti	Plocha m <sup>2</sup>
01	Předsíň	3,2 m <sup>2</sup>
02	Obývací pokoj s kuchyní	18,8 m <sup>2</sup>
03	Ložnice	13,4 m <sup>2</sup>
04	Koupelna	3,7 m <sup>2</sup>
	Svislé nosné a nenosné kce uvnitř jednotky	0,8 m <sup>2</sup>
<b>PODLAHOVÁ PLOCHA</b>		<b>39,9 m<sup>2</sup></b>
05	Balkon	8,6 m <sup>2</sup>
<b>CELKOVÁ PODLAHOVÁ PLOCHA</b>		<b>48,5 m<sup>2</sup></b>

## BUDOVA D BYT D201


Názvy, popisy a plošné výměry jsou orientační a developer si vyhrazuje právo na jednostranné změny. Zobrazené vybavení nábytkem, vestavěné skříně, kuchyňská linka včetně spotřebičů nejsou součástí dodávky bytu. Toto vybavení je pouze grafickým znázorněním možného zařízení bytu.

1:100



G

# G RESIDENCE

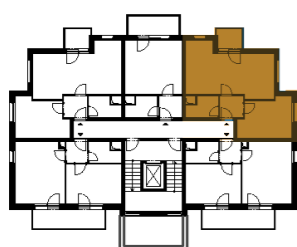

## 48,3 m<sup>2</sup>

### 2+KK

### 2NP

#### LEGENDA MÍSTNOSTÍ

Č.	Název místnosti	Plocha m <sup>2</sup>
01	Předsíň	3,5 m <sup>2</sup>
02	Ložnice	12,2 m <sup>2</sup>
03	Obývací pokoj s kuchyní	25,1 m <sup>2</sup>
04	Koupelna	3,7 m <sup>2</sup>
	Svislé nosné a nenosné kce uvnitř jednotky	0,8 m <sup>2</sup>
<b>PODLAHOVÁ PLOCHA</b>		<b>45,3 m<sup>2</sup></b>
05	Balkon	3,0 m <sup>2</sup>
<b>CELKOVÁ PODLAHOVÁ PLOCHA</b>		<b>48,3 m<sup>2</sup></b>

## BUDOVA D BYT D202



Názvy, popisy a plošné výměry jsou orientační a developer si vyhrazuje právo na jednostranné změny. Zobrazené vybavení nábytkem, vestavěné skříně, kuchyňská linka včetně spotřebičů nejsou součástí dodávky bytu. Toto vybavení je pouze grafickým znázorněním možného zařízení bytu.

1:100



G

# G RESIDENCE

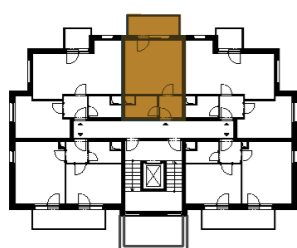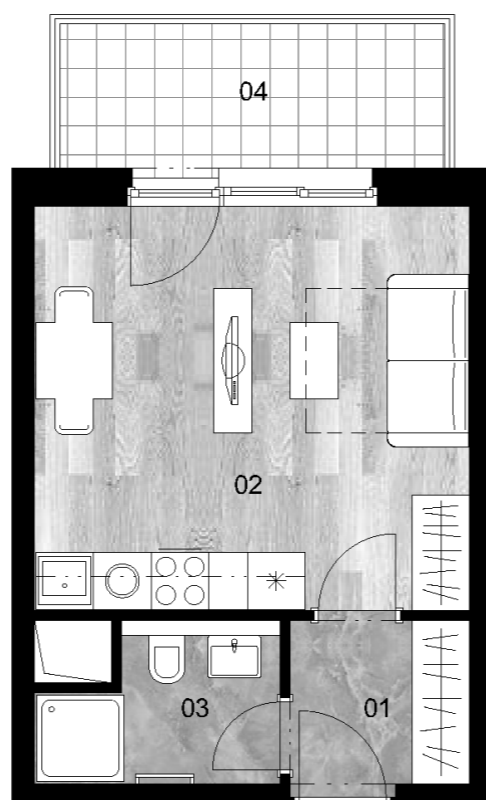

## 32,6 m<sup>2</sup>

### 1+KK

### 2NP

#### LEGENDA MÍSTNOSTÍ

Č.	Název místnosti	Plocha m <sup>2</sup>
01	Předsíň	3,5 m <sup>2</sup>
02	Obývací pokoj s kuchyní	19,0 m <sup>2</sup>
03	Koupelna	3,7 m <sup>2</sup>
	Svislé nosné a nenosné kce uvnitř jednotky	0,3 m <sup>2</sup>
<b>PODLAHOVÁ PLOCHA</b>		<b>26,5 m<sup>2</sup></b>
04	Balkon	6,1 m <sup>2</sup>
<b>CELKOVÁ PODLAHOVÁ PLOCHA</b>		<b>32,6 m<sup>2</sup></b>

## BUDOVA D BYT D203



Názvy, popisy a plošné výměry jsou orientační a developer si vyhrazuje právo na jednostranné změny. Zobrazené vybavení nábytkem, vestavěné skříně, kuchyňská linka včetně spotřebičů nejsou součástí dodávky bytu. Toto vybavení je pouze grafickým znázorněním možného zařízení bytu.

1:100



G

# G RESIDENCE

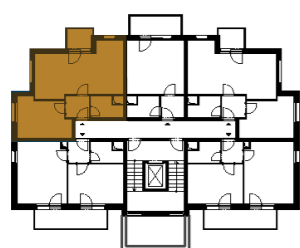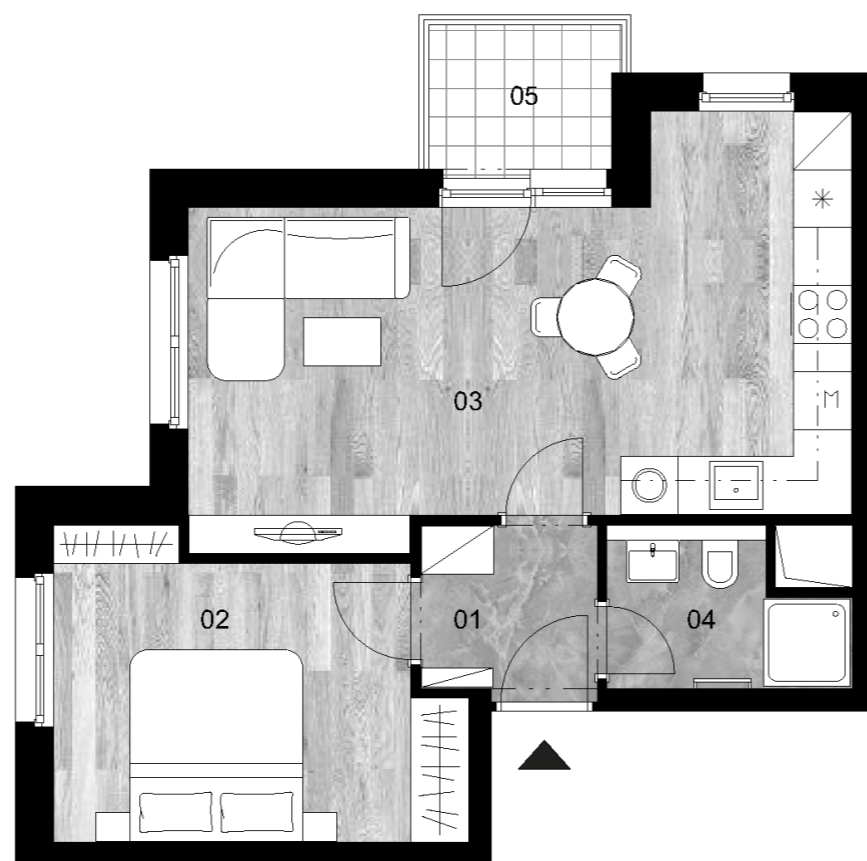

## 48,3 m<sup>2</sup>

### 2+KK

### 2NP

#### LEGENDA MÍSTNOSTÍ

Č.	Název místnosti	Plocha m <sup>2</sup>
01	Předsíň	3,5 m <sup>2</sup>
02	Ložnice	12,2 m <sup>2</sup>
03	Obývací pokoj s kuchyní	25,1 m <sup>2</sup>
04	Koupelna	3,7 m <sup>2</sup>
	Svislé nosné a nenosné kce uvnitř jednotky	0,8 m <sup>2</sup>
<b>PODLAHOVÁ PLOCHA</b>		<b>45,3 m<sup>2</sup></b>
05	Balkon	3,0 m <sup>2</sup>
<b>CELKOVÁ PODLAHOVÁ PLOCHA</b>		<b>48,3 m<sup>2</sup></b>

## BUDOVA D BYT D204


Názvy, popisy a plošné výměry jsou orientační a developer si vyhrazuje právo na jednostranné změny. Zobrazené vybavení nábytkem, vestavěné skříně, kuchyňská linka včetně spotřebičů nejsou součástí dodávky bytu. Toto vybavení je pouze grafickým znázorněním možného zařízení bytu.

1:100



G

# G RESIDENCE

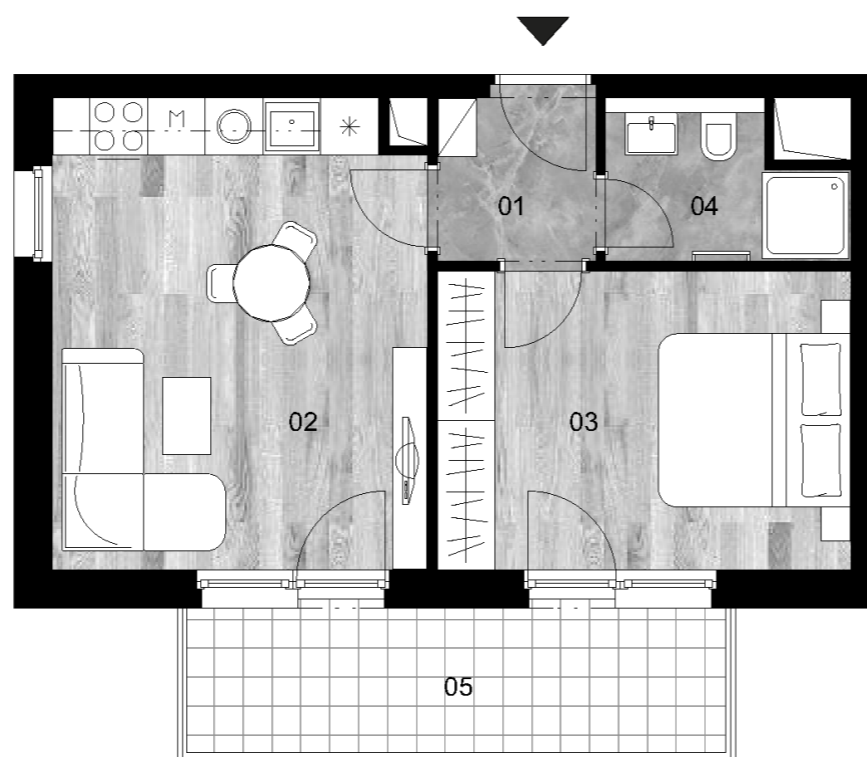

## 48,5 m<sup>2</sup>


### 2+KK

### 2NP

#### LEGENDA MÍSTNOSTÍ

Č.	Název místnosti	Plocha m <sup>2</sup>
01	Předsíň	3,2 m <sup>2</sup>
02	Obývací pokoj s kuchyní	18,8 m <sup>2</sup>
03	Ložnice	13,4 m <sup>2</sup>
04	Koupelna	3,7 m <sup>2</sup>
	Svislé nosné a nenosné kce uvnitř jednotky	0,8 m <sup>2</sup>
<b>PODLAHOVÁ PLOCHA</b>		<b>39,9 m<sup>2</sup></b>
05	Balkon	8,6 m <sup>2</sup>
<b>CELKOVÁ PODLAHOVÁ PLOCHA</b>		<b>48,5 m<sup>2</sup></b>

## BUDOVA D BYT D205

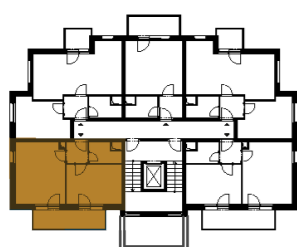



Názvy, popisy a plošné výměry jsou orientační a developer si vyhrazuje právo na jednostranné změny. Zobrazené vybavení nábytkem, vestavěné skříně, kuchyňská linka včetně spotřebičů nejsou součástí dodávky bytu. Toto vybavení je pouze grafickým znázorněním možného zařízení bytu.

1:100



G

# G RESIDENCE

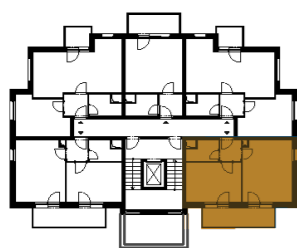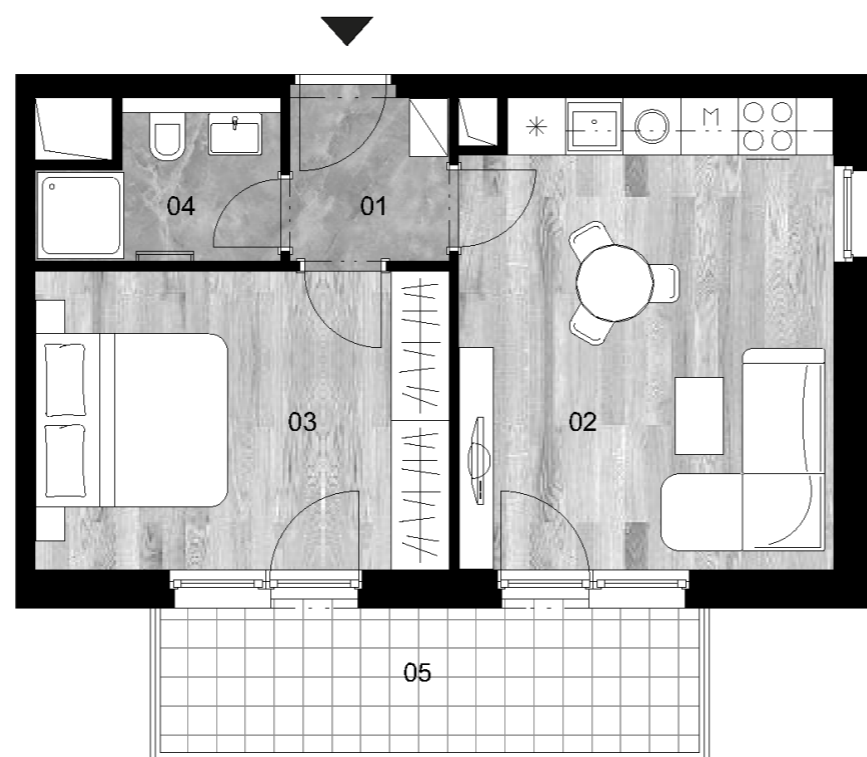

## 48,5 m<sup>2</sup>

### 2+KK

### 3NP

#### LEGENDA MÍSTNOSTÍ

Č.	Název místnosti	Plocha m <sup>2</sup>
01	Předsíň	3,2 m <sup>2</sup>
02	Obývací pokoj s kuchyní	18,8 m <sup>2</sup>
03	Ložnice	13,4 m <sup>2</sup>
04	Koupelna	3,7 m <sup>2</sup>
	Svislé nosné a nenosné kce uvnitř jednotky	0,8 m <sup>2</sup>
<b>PODLAHOVÁ PLOCHA</b>		<b>39,9 m<sup>2</sup></b>
05	Balkon	8,6 m <sup>2</sup>
<b>CELKOVÁ PODLAHOVÁ PLOCHA</b>		<b>48,5 m<sup>2</sup></b>

## BUDOVA D BYT D301


Názvy, popisy a plošné výměry jsou orientační a developer si vyhrazuje právo na jednostranné změny. Zobrazené vybavení nábytkem, vestavěné skříně, kuchyňská linka včetně spotřebičů nejsou součástí dodávky bytu. Toto vybavení je pouze grafickým znázorněním možného zařízení bytu.

1:100



G

# G RESIDENCE

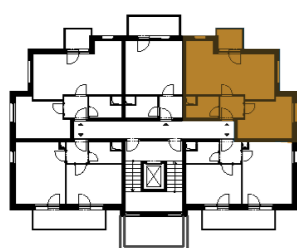

## 48,3 m<sup>2</sup>

### 2+KK

### 3NP

#### LEGENDA MÍSTNOSTÍ

Č.	Název místnosti	Plocha m <sup>2</sup>
01	Předsíň	3,5 m <sup>2</sup>
02	Ložnice	12,2 m <sup>2</sup>
03	Obývací pokoj s kuchyní	25,1 m <sup>2</sup>
04	Koupelna	3,7 m <sup>2</sup>
	Svislé nosné a nenosné kce uvnitř jednotky	0,8 m <sup>2</sup>
<b>PODLAHOVÁ PLOCHA</b>		<b>45,3 m<sup>2</sup></b>
05	Balkon	3,0 m <sup>2</sup>
<b>CELKOVÁ PODLAHOVÁ PLOCHA</b>		<b>48,3 m<sup>2</sup></b>

## BUDOVA D BYT D302

Názvy, popisy a plošné výměry jsou orientační a developer si vyhrazuje právo na jednostranné změny. Zobrazené vybavení nábytkem, vestavěné skříně, kuchyňská linka včetně spotřebičů nejsou součástí dodávky bytu. Toto vybavení je pouze grafickým znázorněním možného zařízení bytu.





1:100



G

# G RESIDENCE

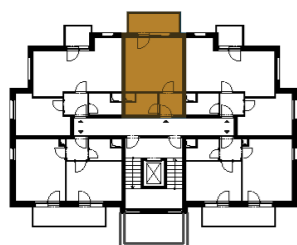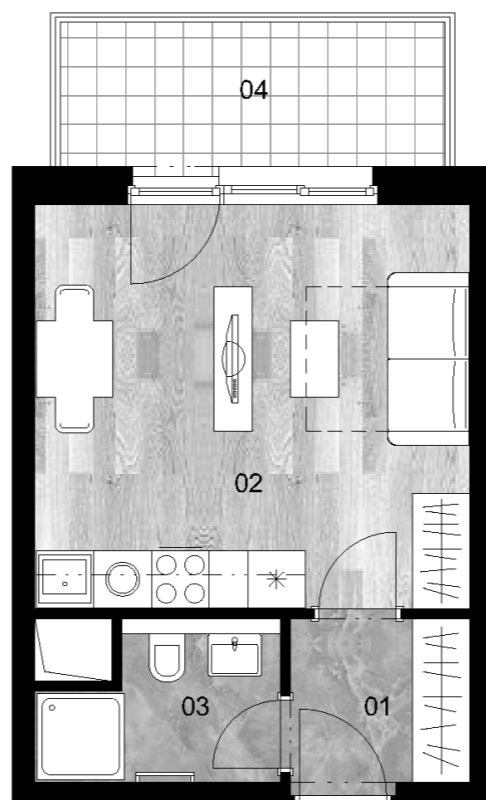

## 32,6 m<sup>2</sup>

### 1+KK

### 3NP

#### LEGENDA MÍSTNOSTÍ

Č.	Název místnosti	Plocha m <sup>2</sup>
01	Předsíň	3,5 m <sup>2</sup>
02	Obývací pokoj s kuchyní	19,0 m <sup>2</sup>
03	Koupelna	3,7 m <sup>2</sup>
	Svislé nosné a nenosné kce uvnitř jednotky	0,3 m <sup>2</sup>
<b>PODLAHOVÁ PLOCHA</b>		<b>26,5 m<sup>2</sup></b>
04	Balkon	6,1 m <sup>2</sup>
<b>CELKOVÁ PODLAHOVÁ PLOCHA</b>		<b>32,6 m<sup>2</sup></b>

## BUDOVA D BYT D303



Názvy, popisy a plošné výměry jsou orientační a developer si vyhrazuje právo na jednostranné změny. Zobrazené vybavení nábytkem, vestavěné skříně, kuchyňská linka včetně spotřebičů nejsou součástí dodávky bytu. Toto vybavení je pouze grafickým znázorněním možného zařízení bytu.

1:100



G

# G RESIDENCE

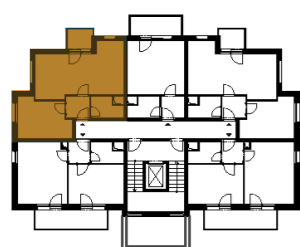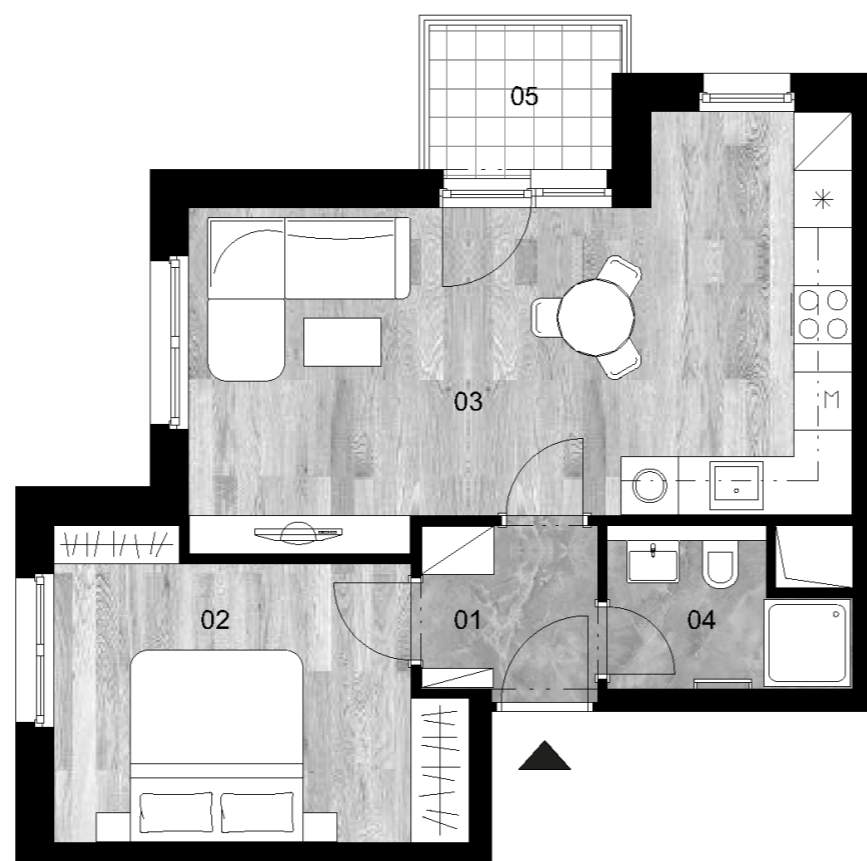

## 48,3 m<sup>2</sup>

### 2+KK

### 3NP

#### LEGENDA MÍSTNOSTÍ

Č.	Název místnosti	Plocha m <sup>2</sup>
01	Předsíň	3,5 m <sup>2</sup>
02	Ložnice	12,2 m <sup>2</sup>
03	Obývací pokoj s kuchyní	25,1 m <sup>2</sup>
04	Koupelna	3,7 m <sup>2</sup>
	Svislé nosné a nenosné kce uvnitř jednotky	0,8 m <sup>2</sup>
<b>PODLAHOVÁ PLOCHA</b>		<b>45,3 m<sup>2</sup></b>
05	Balkon	3,0 m <sup>2</sup>
<b>CELKOVÁ PODLAHOVÁ PLOCHA</b>		<b>48,3 m<sup>2</sup></b>

## BUDOVA D BYT D304


Názvy, popisy a plošné výměry jsou orientační a developer si vyhrazuje právo na jednostranné změny. Zobrazené vybavení nábytkem, vestavěné skříně, kuchyňská linka včetně spotřebičů nejsou součástí dodávky bytu. Toto vybavení je pouze grafickým znázorněním možného zařízení bytu.

1:100



G

# G RESIDENCE

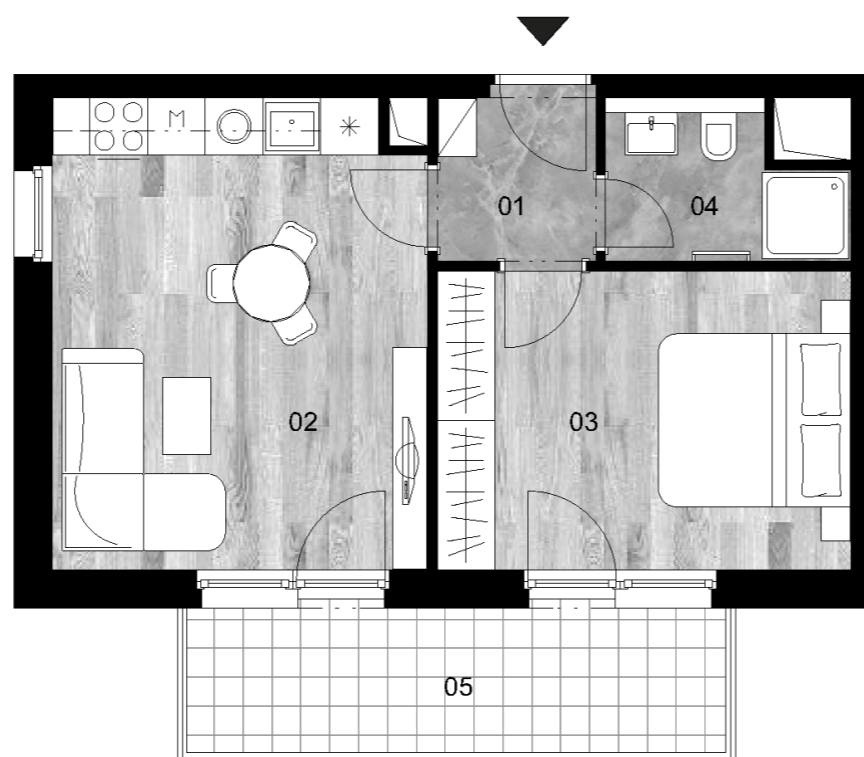

## 48,5 m<sup>2</sup>


### 2+KK

### 3NP

#### LEGENDA MÍSTNOSTÍ

Č.	Název místnosti	Plocha m <sup>2</sup>
01	Předsíň	3,2 m <sup>2</sup>
02	Obývací pokoj s kuchyní	18,8 m <sup>2</sup>
03	Ložnice	13,4 m <sup>2</sup>
04	Koupelna	3,7 m <sup>2</sup>
	Svislé nosné a nenosné kce uvnitř jednotky	0,8 m <sup>2</sup>
<b>PODLAHOVÁ PLOCHA</b>		<b>39,9 m<sup>2</sup></b>
05	Balkon	8,6 m <sup>2</sup>
<b>CELKOVÁ PODLAHOVÁ PLOCHA</b>		<b>48,5 m<sup>2</sup></b>

## BUDOVA D BYT D305

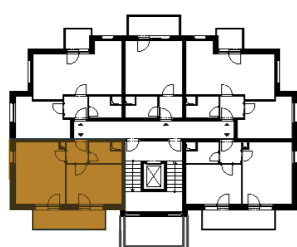

Názvy, popisy a plošné výměry jsou orientační a developer si vyhrazuje právo na jednostranné změny. Zobrazené vybavení nábytkem, vestavěné skříně, kuchyňská linka včetně spotřebičů nejsou součástí dodávky bytu. Toto vybavení je pouze grafickým znázorněním možného zařízení bytu.

1:100




G

# G RESIDENCE

## 208,6 m<sup>2</sup>

### 4+KK


### 4NP

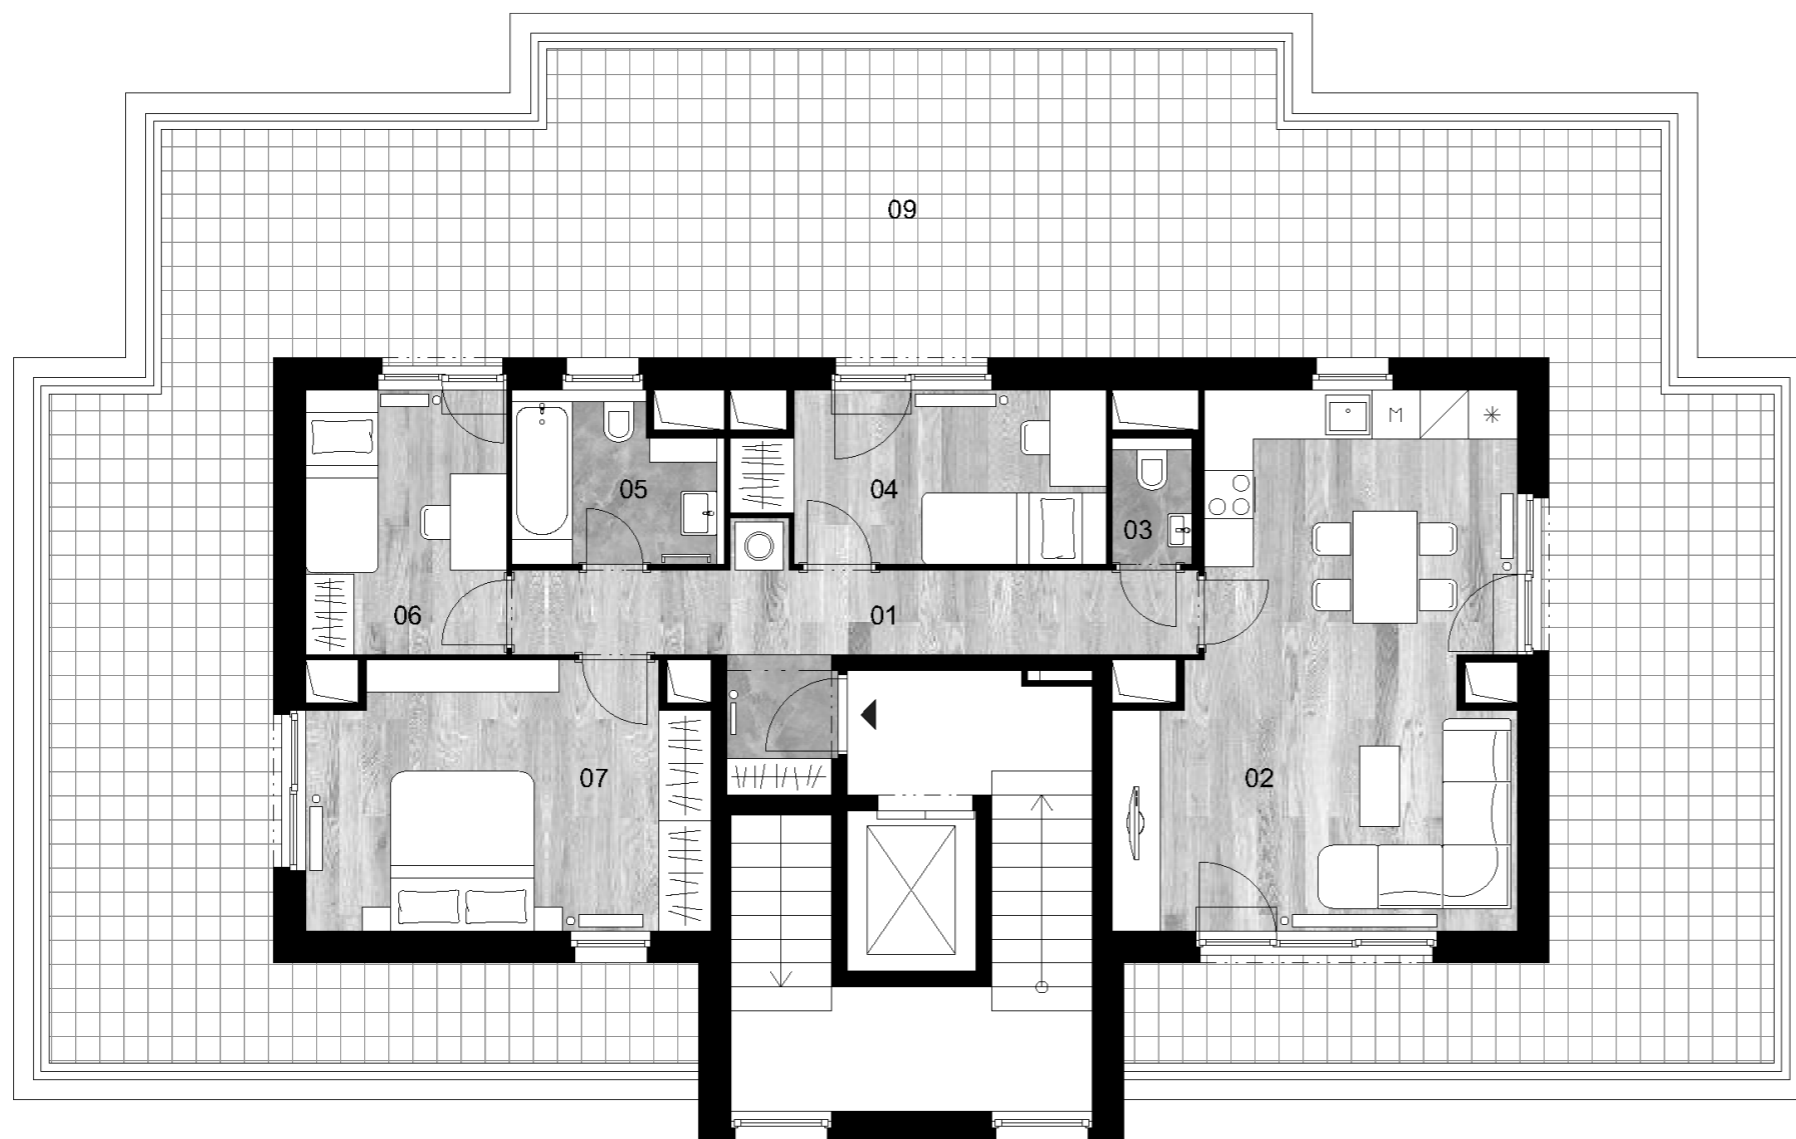

#### LEGENDA MÍSTNOSTÍ

Č.	Název místnosti	Plocha m <sup>2</sup>
01	Předsíň	11,5 m <sup>2</sup>
02	Obývací pokoj s kuchyní	29,1 m <sup>2</sup>
03	WC	1,6 m <sup>2</sup>
04	Pokoj	9,2 m <sup>2</sup>
05	Koupelna	5,2 m <sup>2</sup>
06	Pokoj	8,3 m <sup>2</sup>
07	Ložnice	16,2 m <sup>2</sup>
	Svislé nosné a nenosné konstrukce uvnitř jednotky	2,8 m <sup>2</sup>
<b>PODLAHOVÁ PLOCHA</b>		<b>83,9 m<sup>2</sup></b>
09	Terasa	124,7 m <sup>2</sup>
<b>CELKOVÁ PODLAHOVÁ PLOCHA</b>		<b>208,6 m<sup>2</sup></b>

## BUDOVA D BYT D401

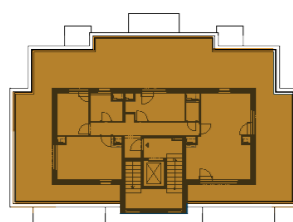

Názvy, popisy a plošné výměry jsou orientační a developer si vyhrazuje právo na jednostranné změny. Zobrazené vybavení nábytkem, vestavěné skříně, kuchyňská linka včetně spotřebičů nejsou součástí dodávky bytu. Toto vybavení je pouze grafickým znázorněním možného zařízení bytu.



# G RESIDENCE

## BUDOVA D PODLAŽÍ 1





RESIDENCE